


Informatief deel
Bestaande economische structuur

kaart I.22

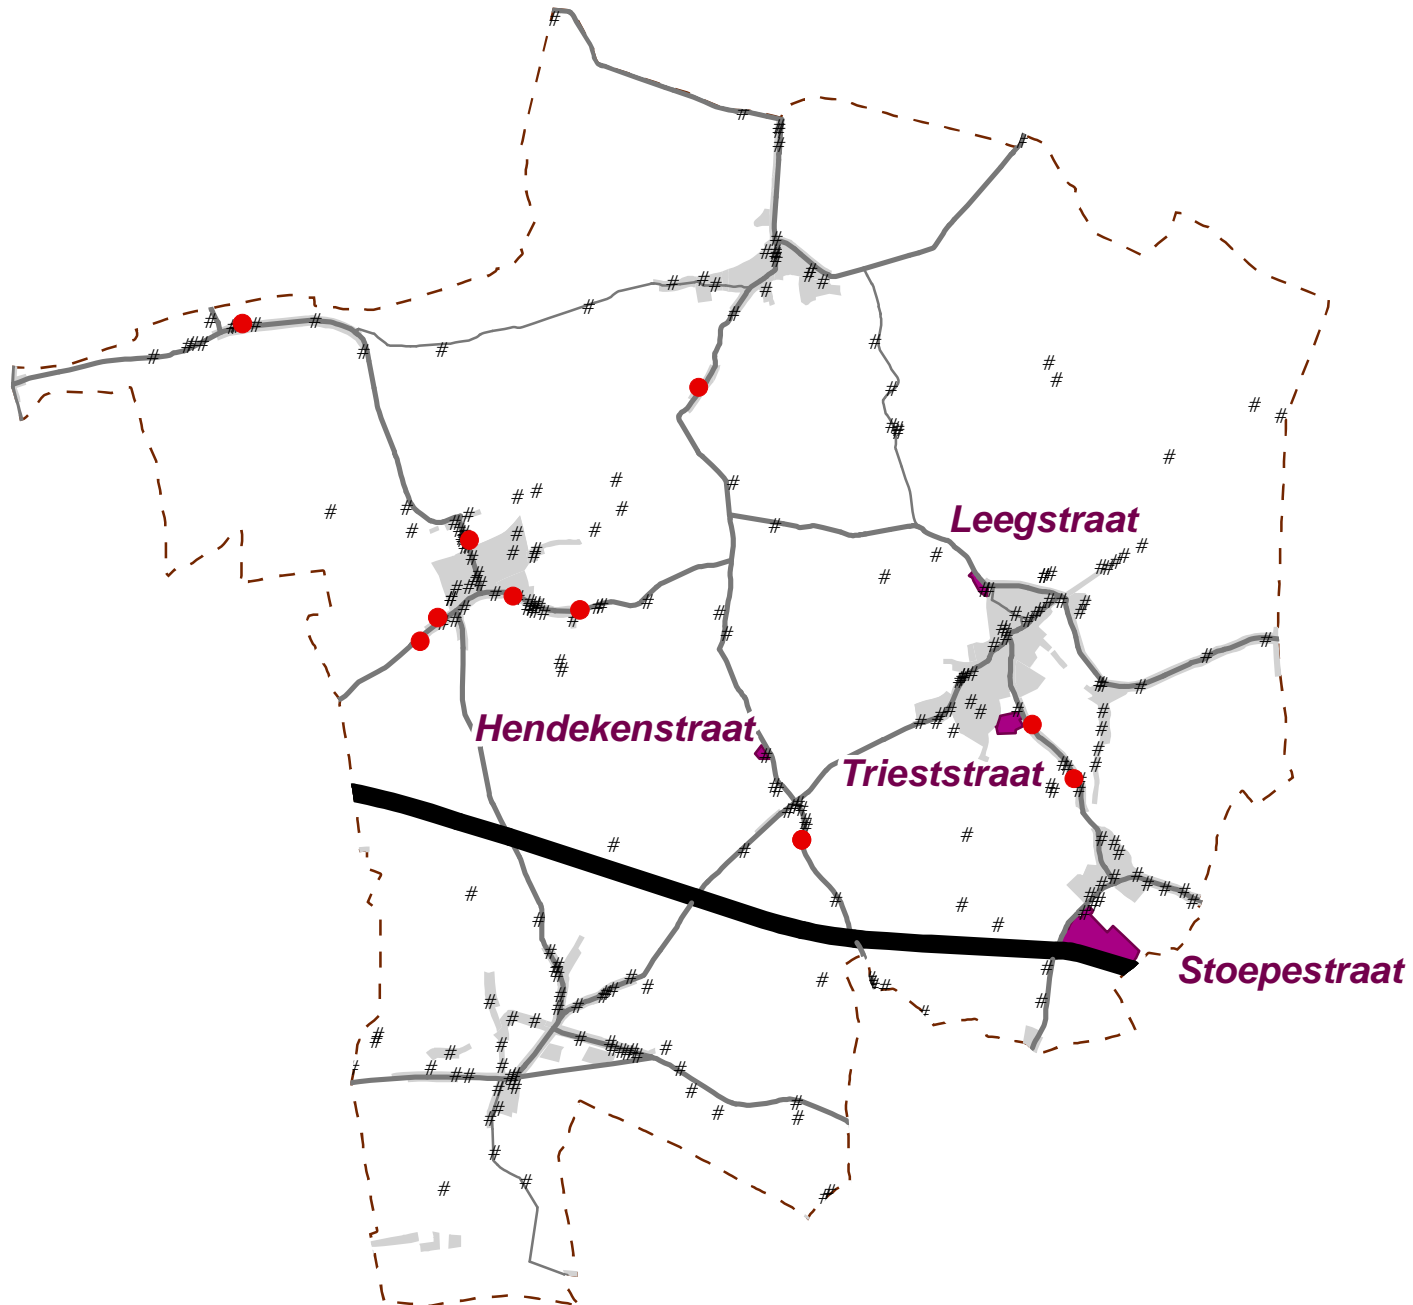

Verklaring

- # zonevreemd bedrijf
- goedgekeurd sectoraal BPA
- ambachtelijke bedrijven en kmo's
- nederzittingsstructuur
- belangrijke hoofdweg
- secundaire weg
- belangrijke lokale weg
- gemeentegrens

bronnen:
Gemeentelijke diensten, 2002

schaal 1:70 000
datum mei 2007
docnr. cev/104792341
vakgroep ruimte en milieubeleid