




**Informatief deel
bestaande ruimtelijke
structuur**

Kaart I.9

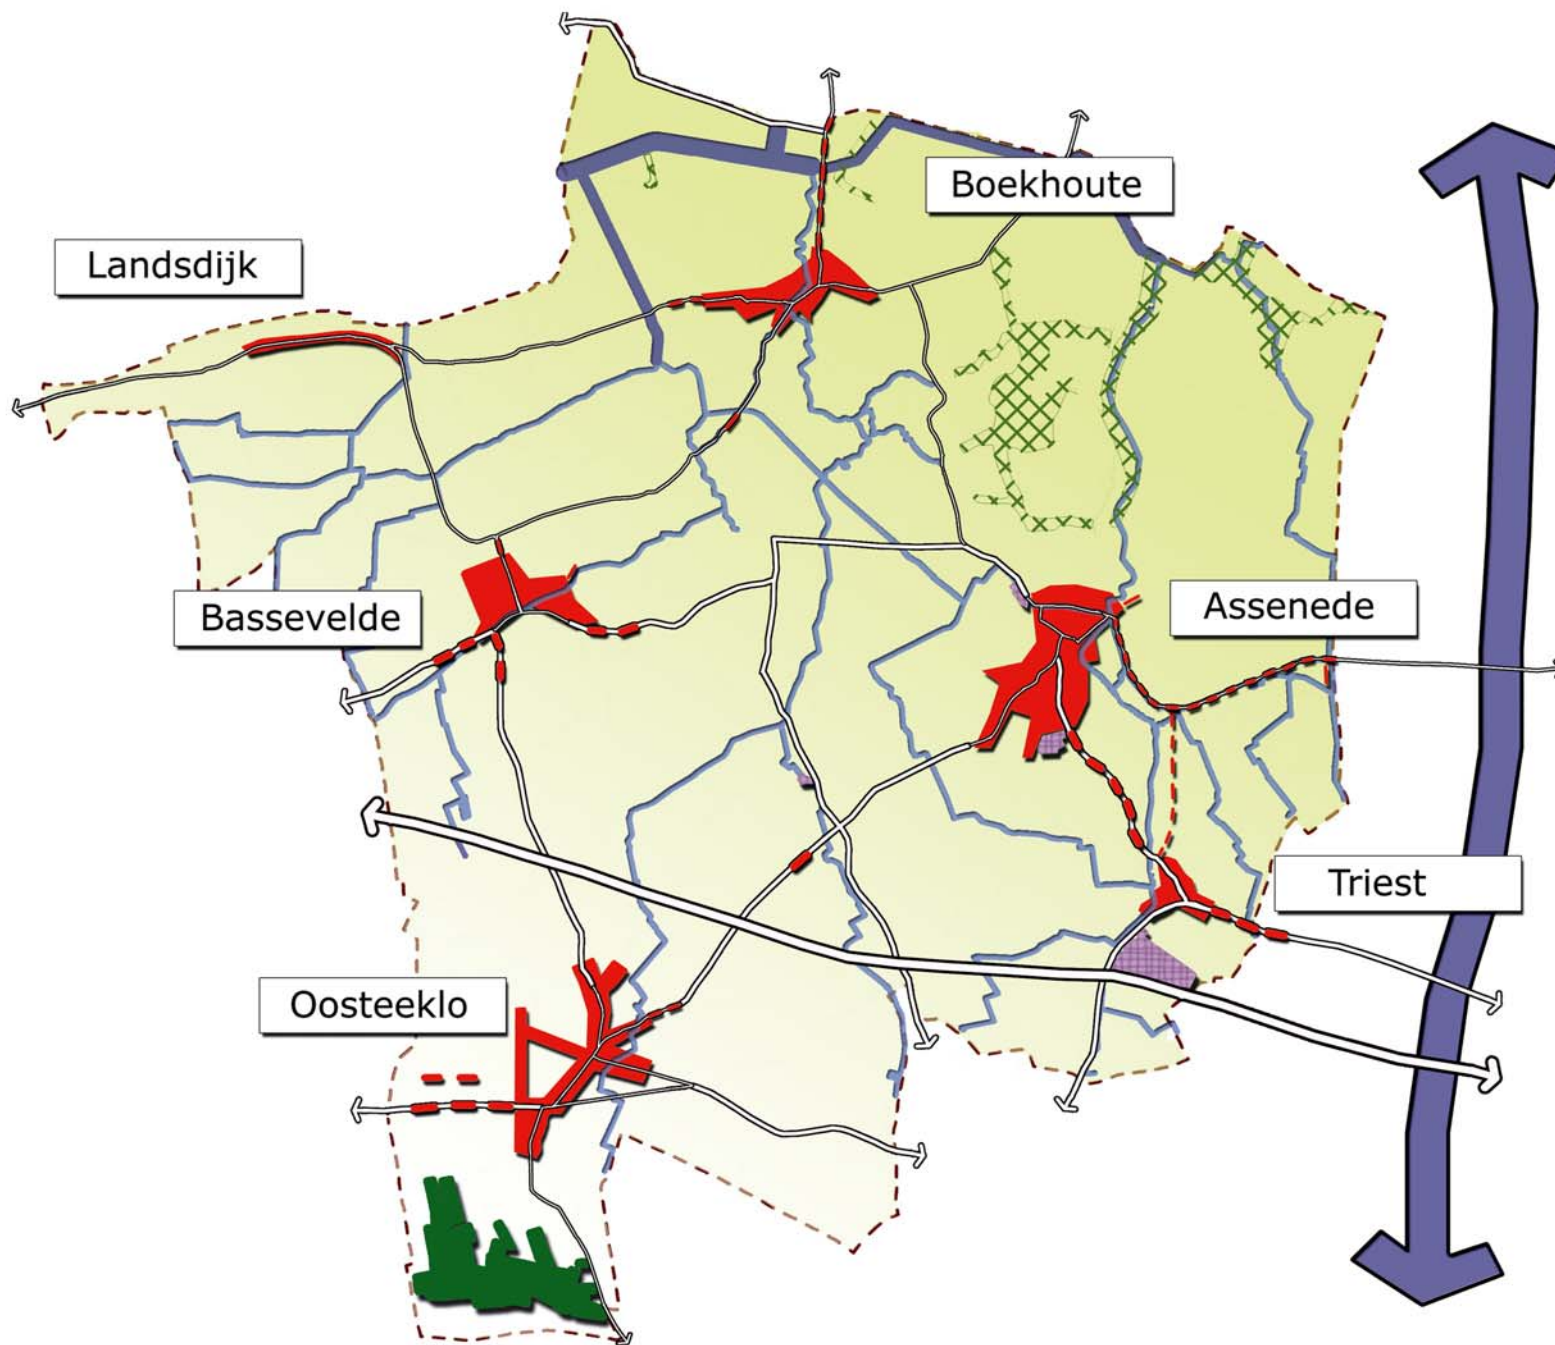

Verklaring:

- Gemeente grens
- N 49
- Bovenlokale wegen
- Lokale wegen
- Kanaal
- Waterloop
- Dorpskern
- Woonlint
- KMO zone
- Open landbouwzone
- Kreken, kreekrestanten
- Bossen

schaal 1:75000

datum Maart 2007

doc.nr. 104792273

Vakgroep ruimte en milieubeleid

