


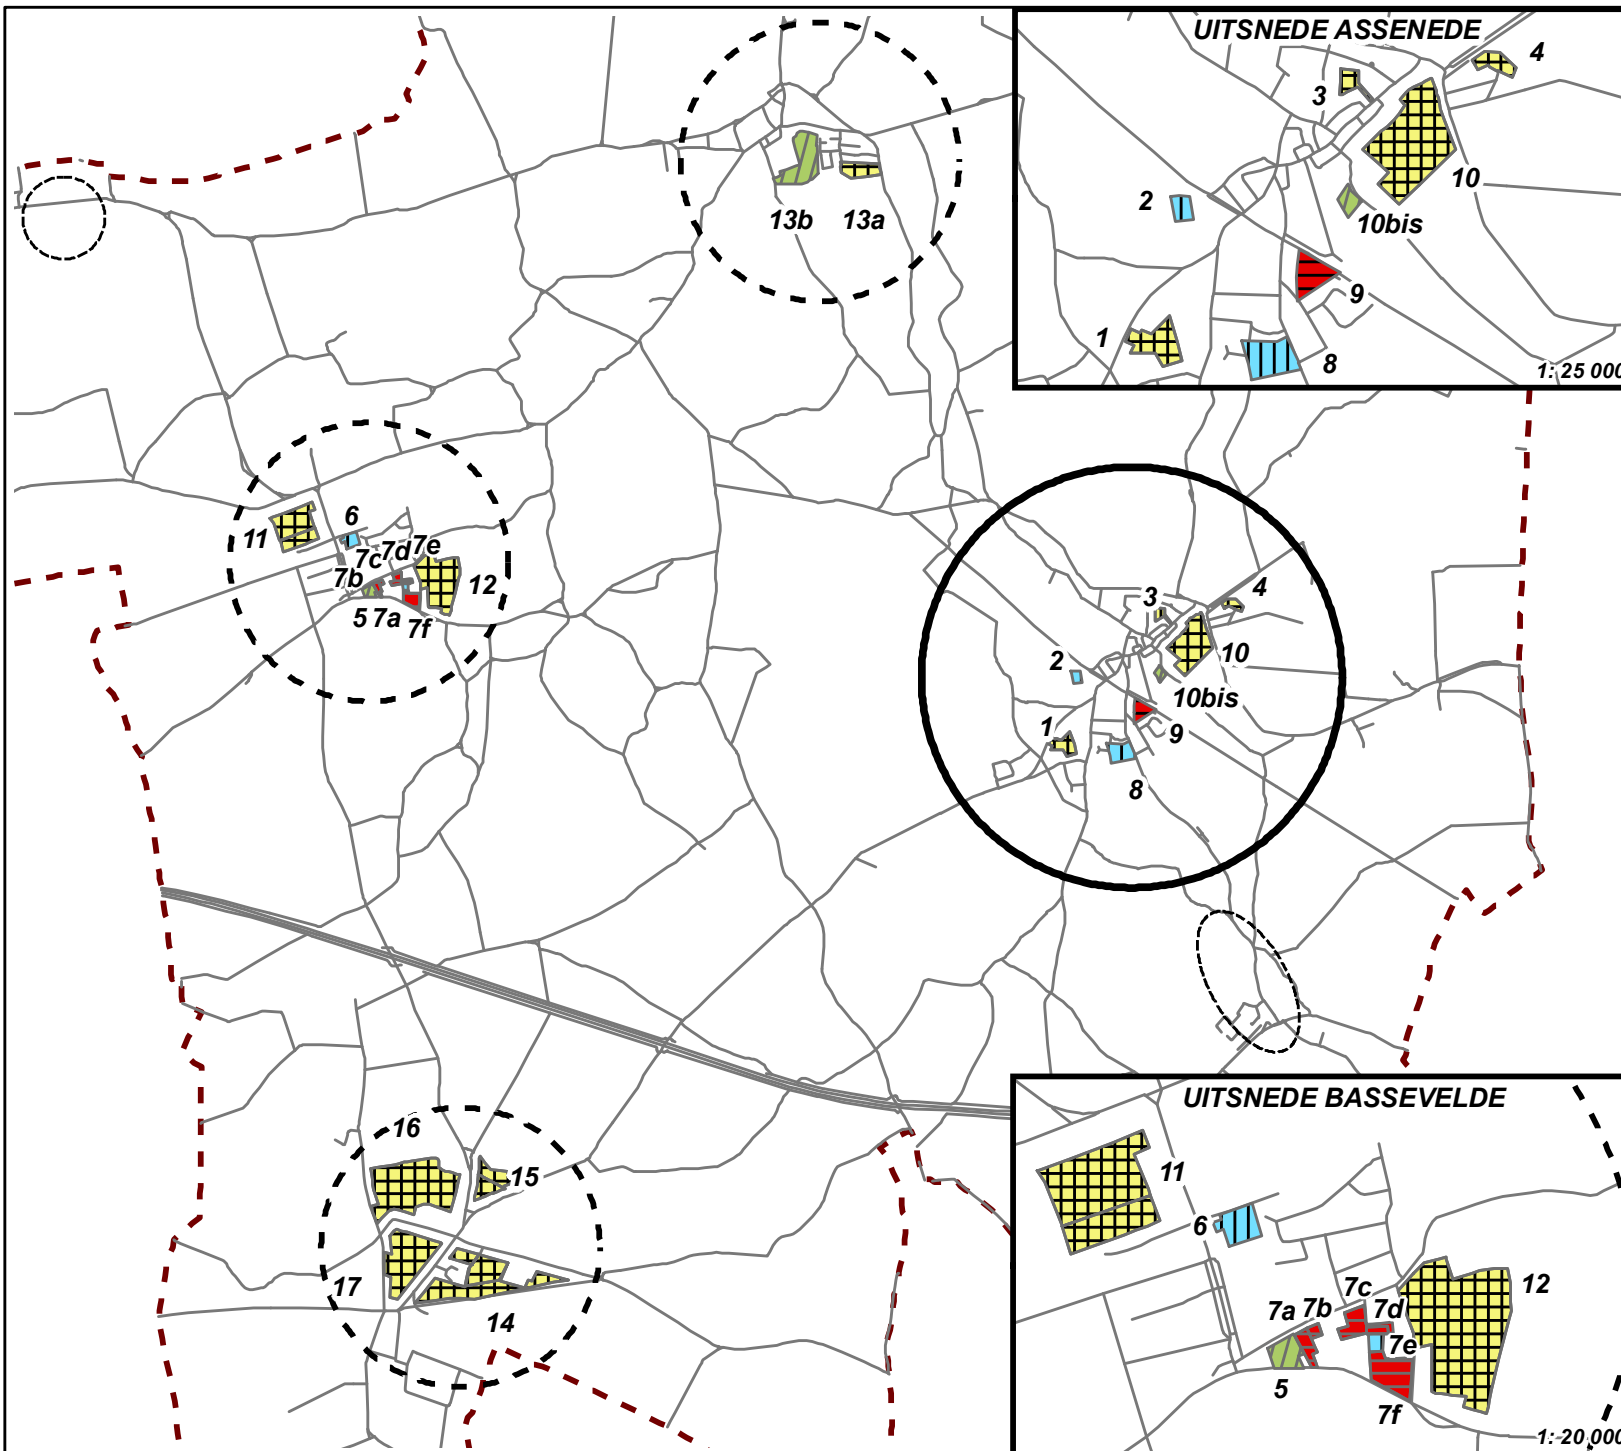

**Richtinggevend deel
Gewenste nederzittingsstructuur/
woningbouwprogrammatie**

kaart II.3



Verklaring:

- hoofddorp
- woonkern
- nederzetting
- straten
- gemeentegrens
- te ontwikkelen
- niet wenselijk
- te ontwikkelen op termijn
- te herbestemmen groen / open ruimte

bronnen:
GNOP, Instnat. 1996

schaal 1:50 000
datum oktober 2008
docnr. wsm/104792401.mxd
vkgroep ruimte en milieubeleid