Inplantingsplan windturbine N2
Schaal: 1/500

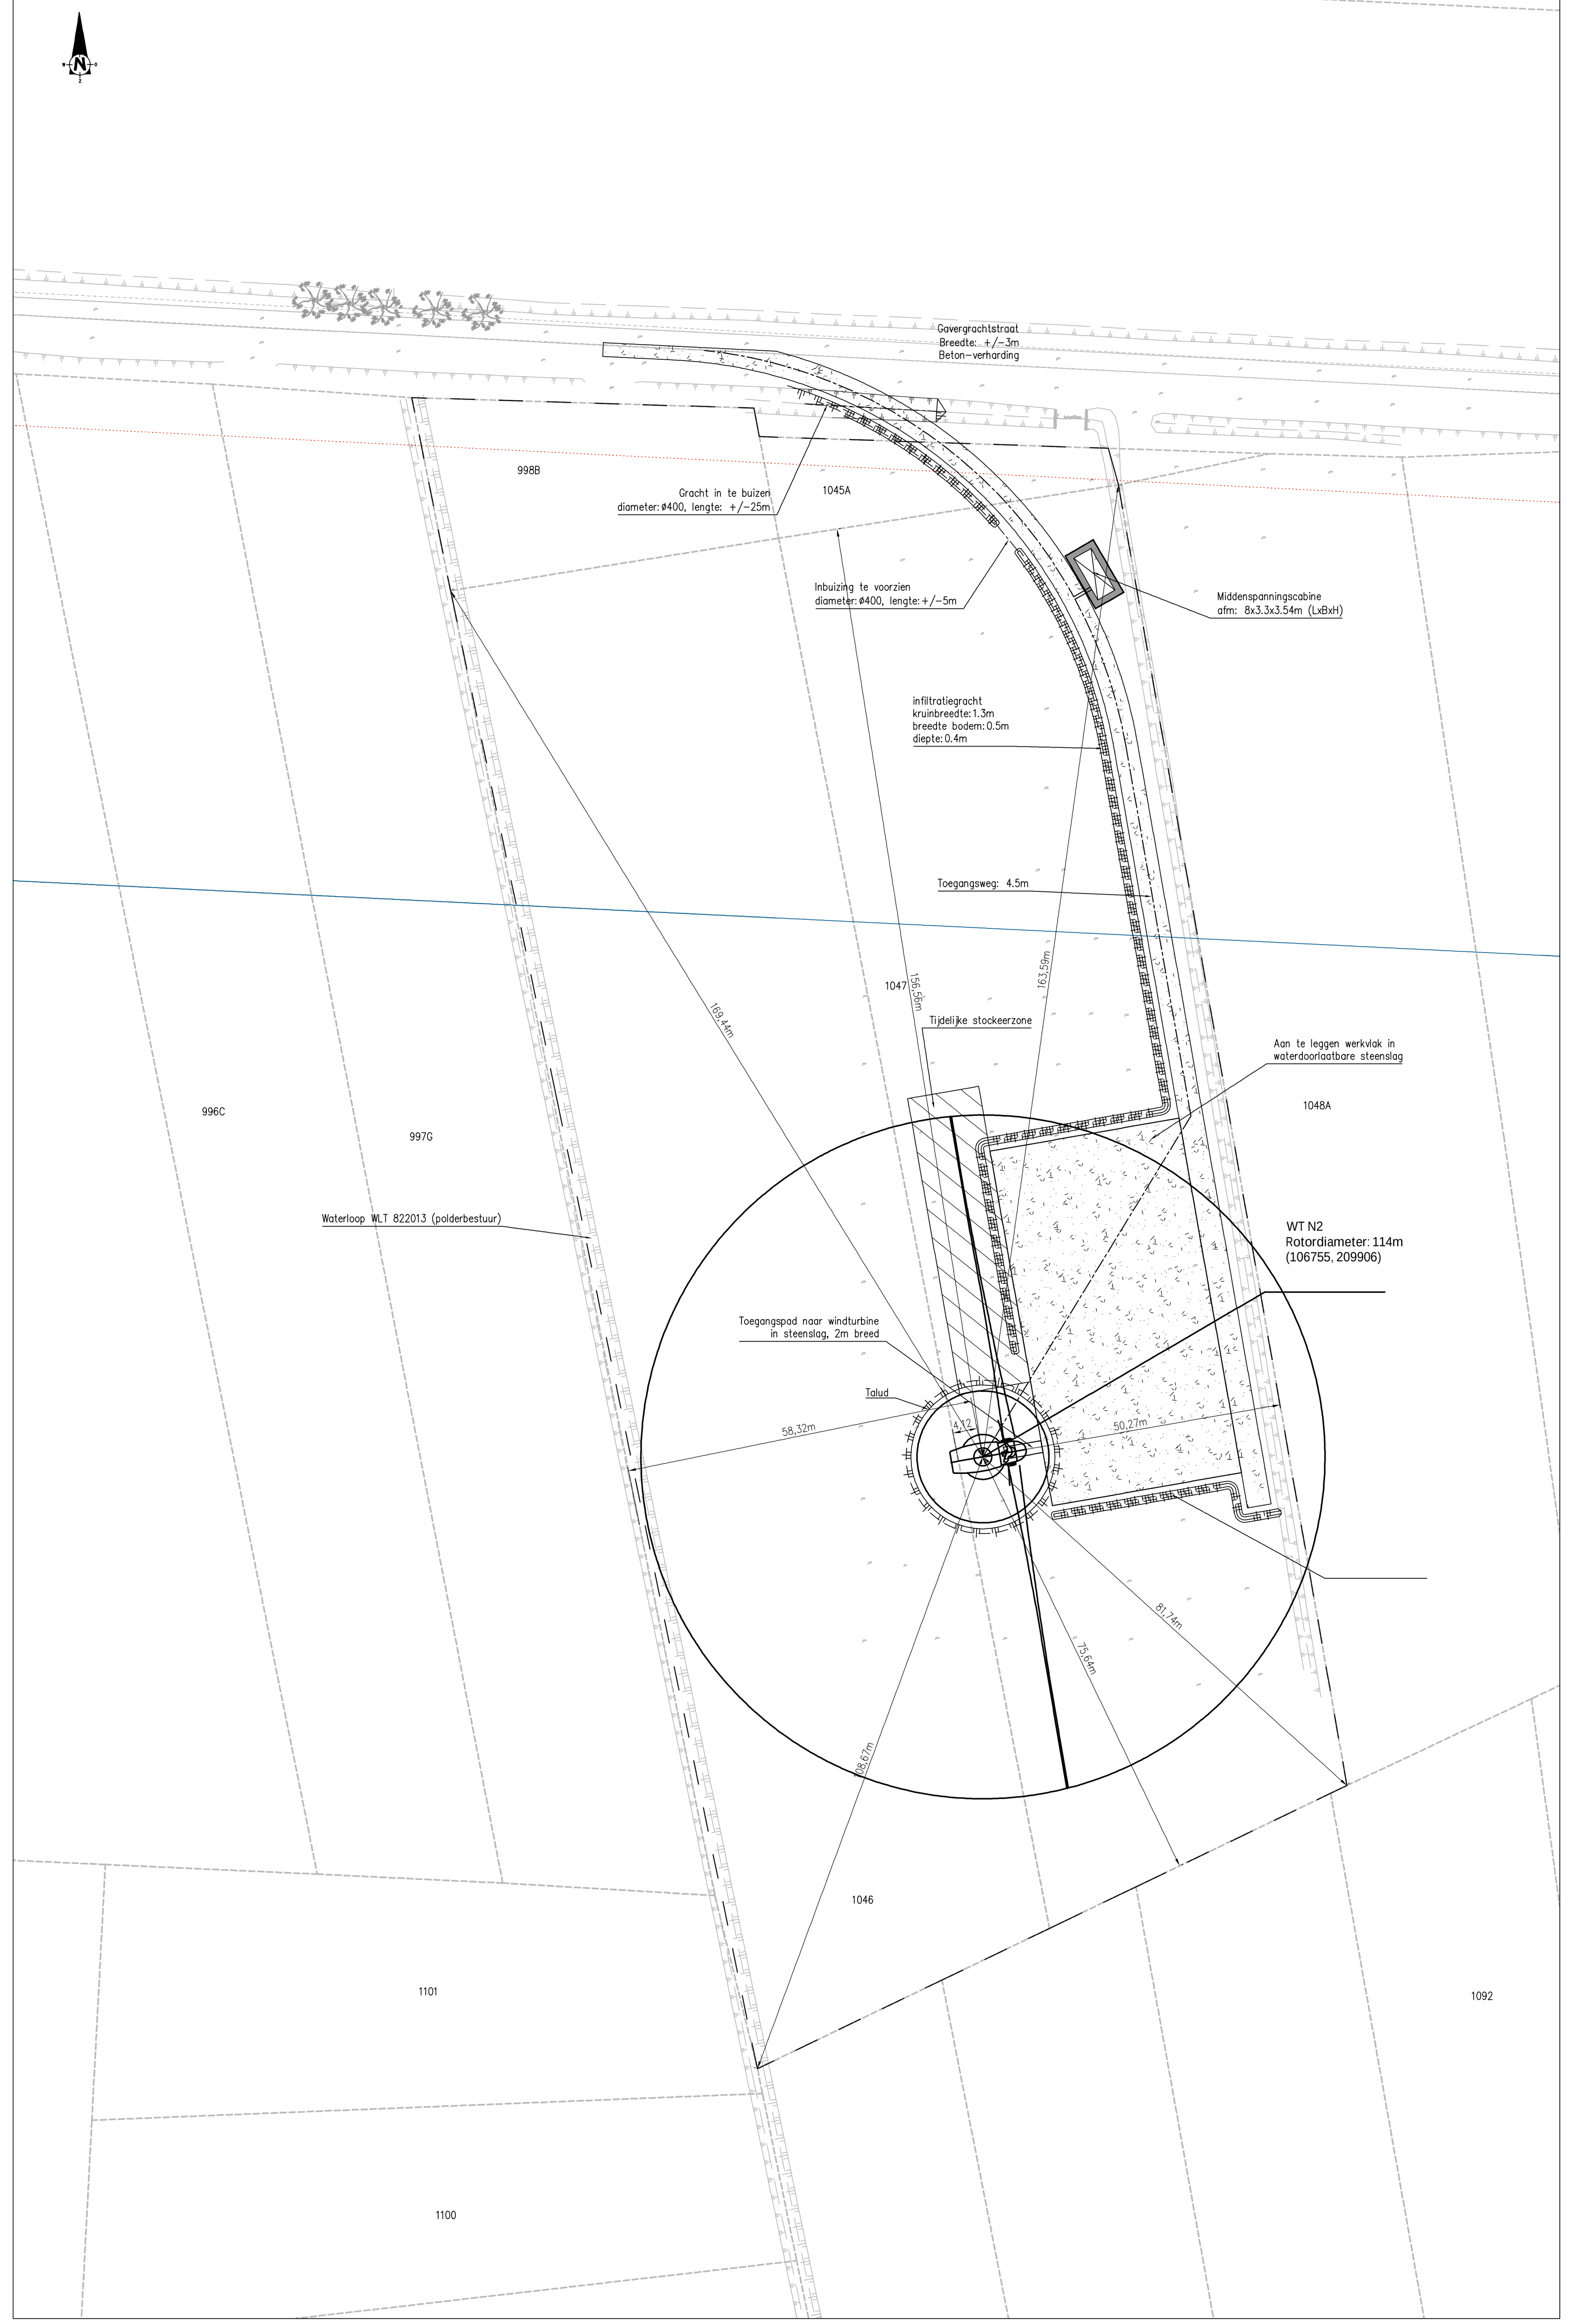

Zijaanzicht en doorsnede windturbine N2
Schaal: 1/250

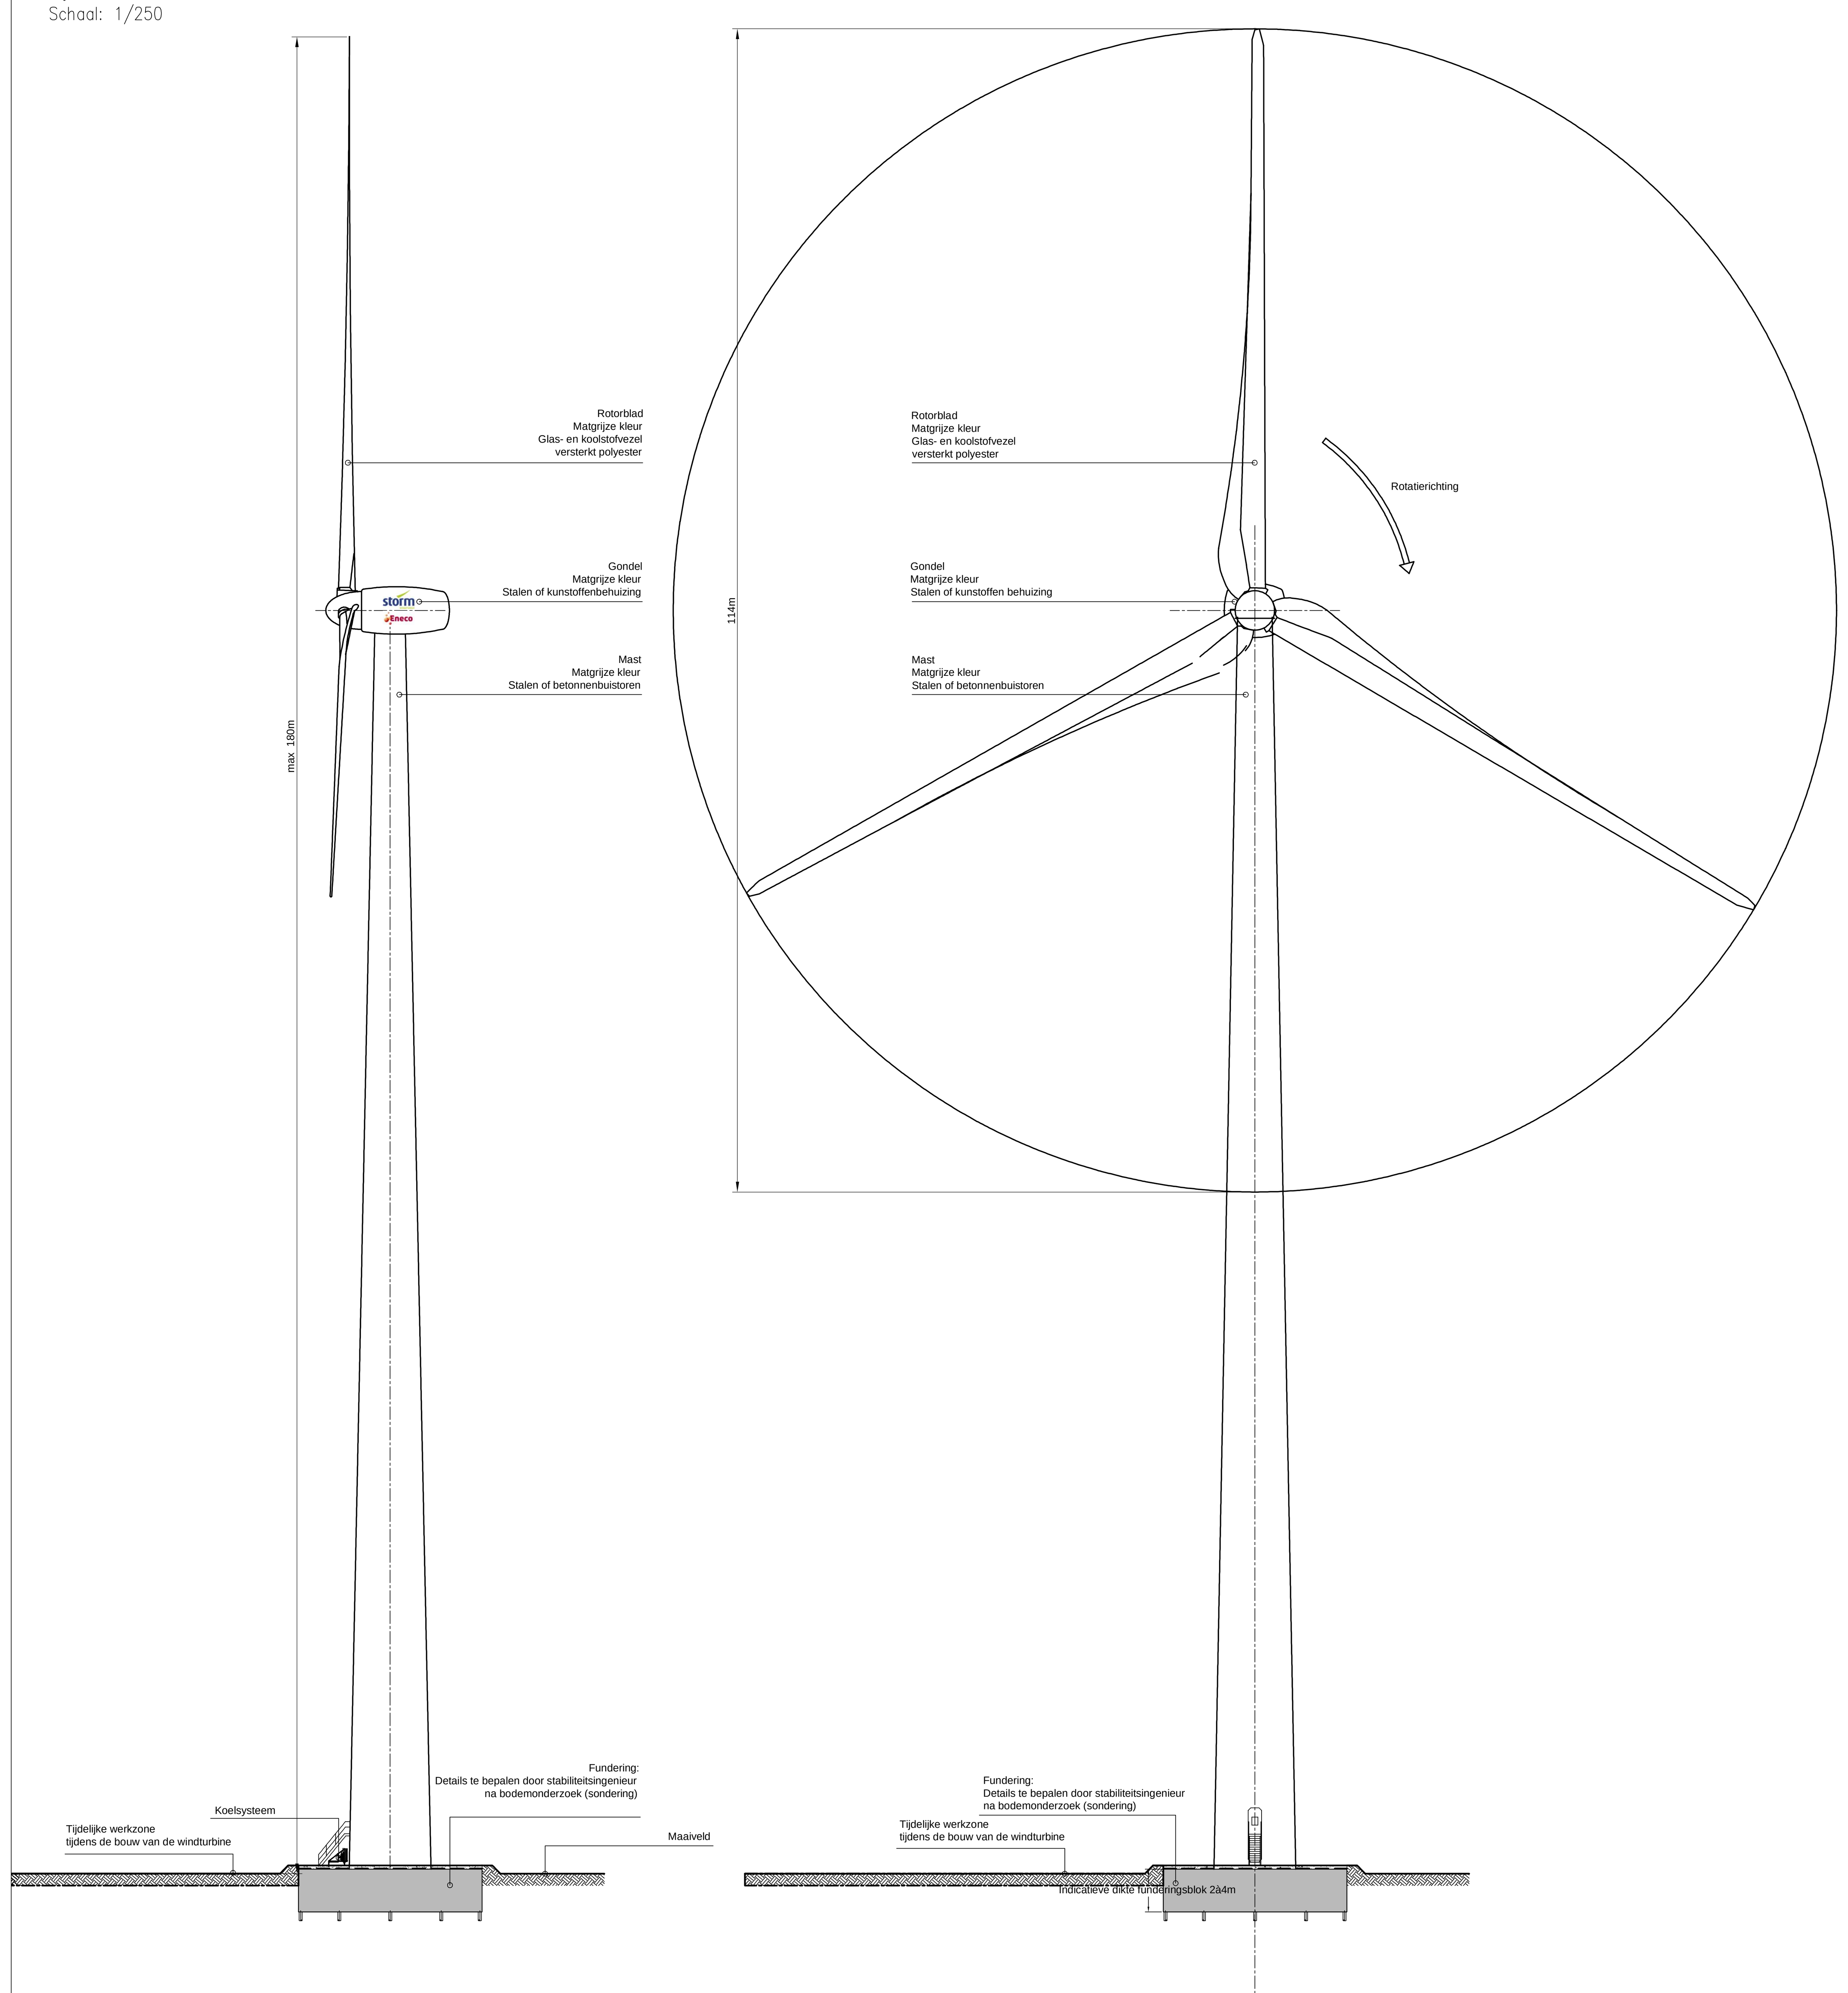

Bovenaanzicht windturbine N2
Schaal: 1/200

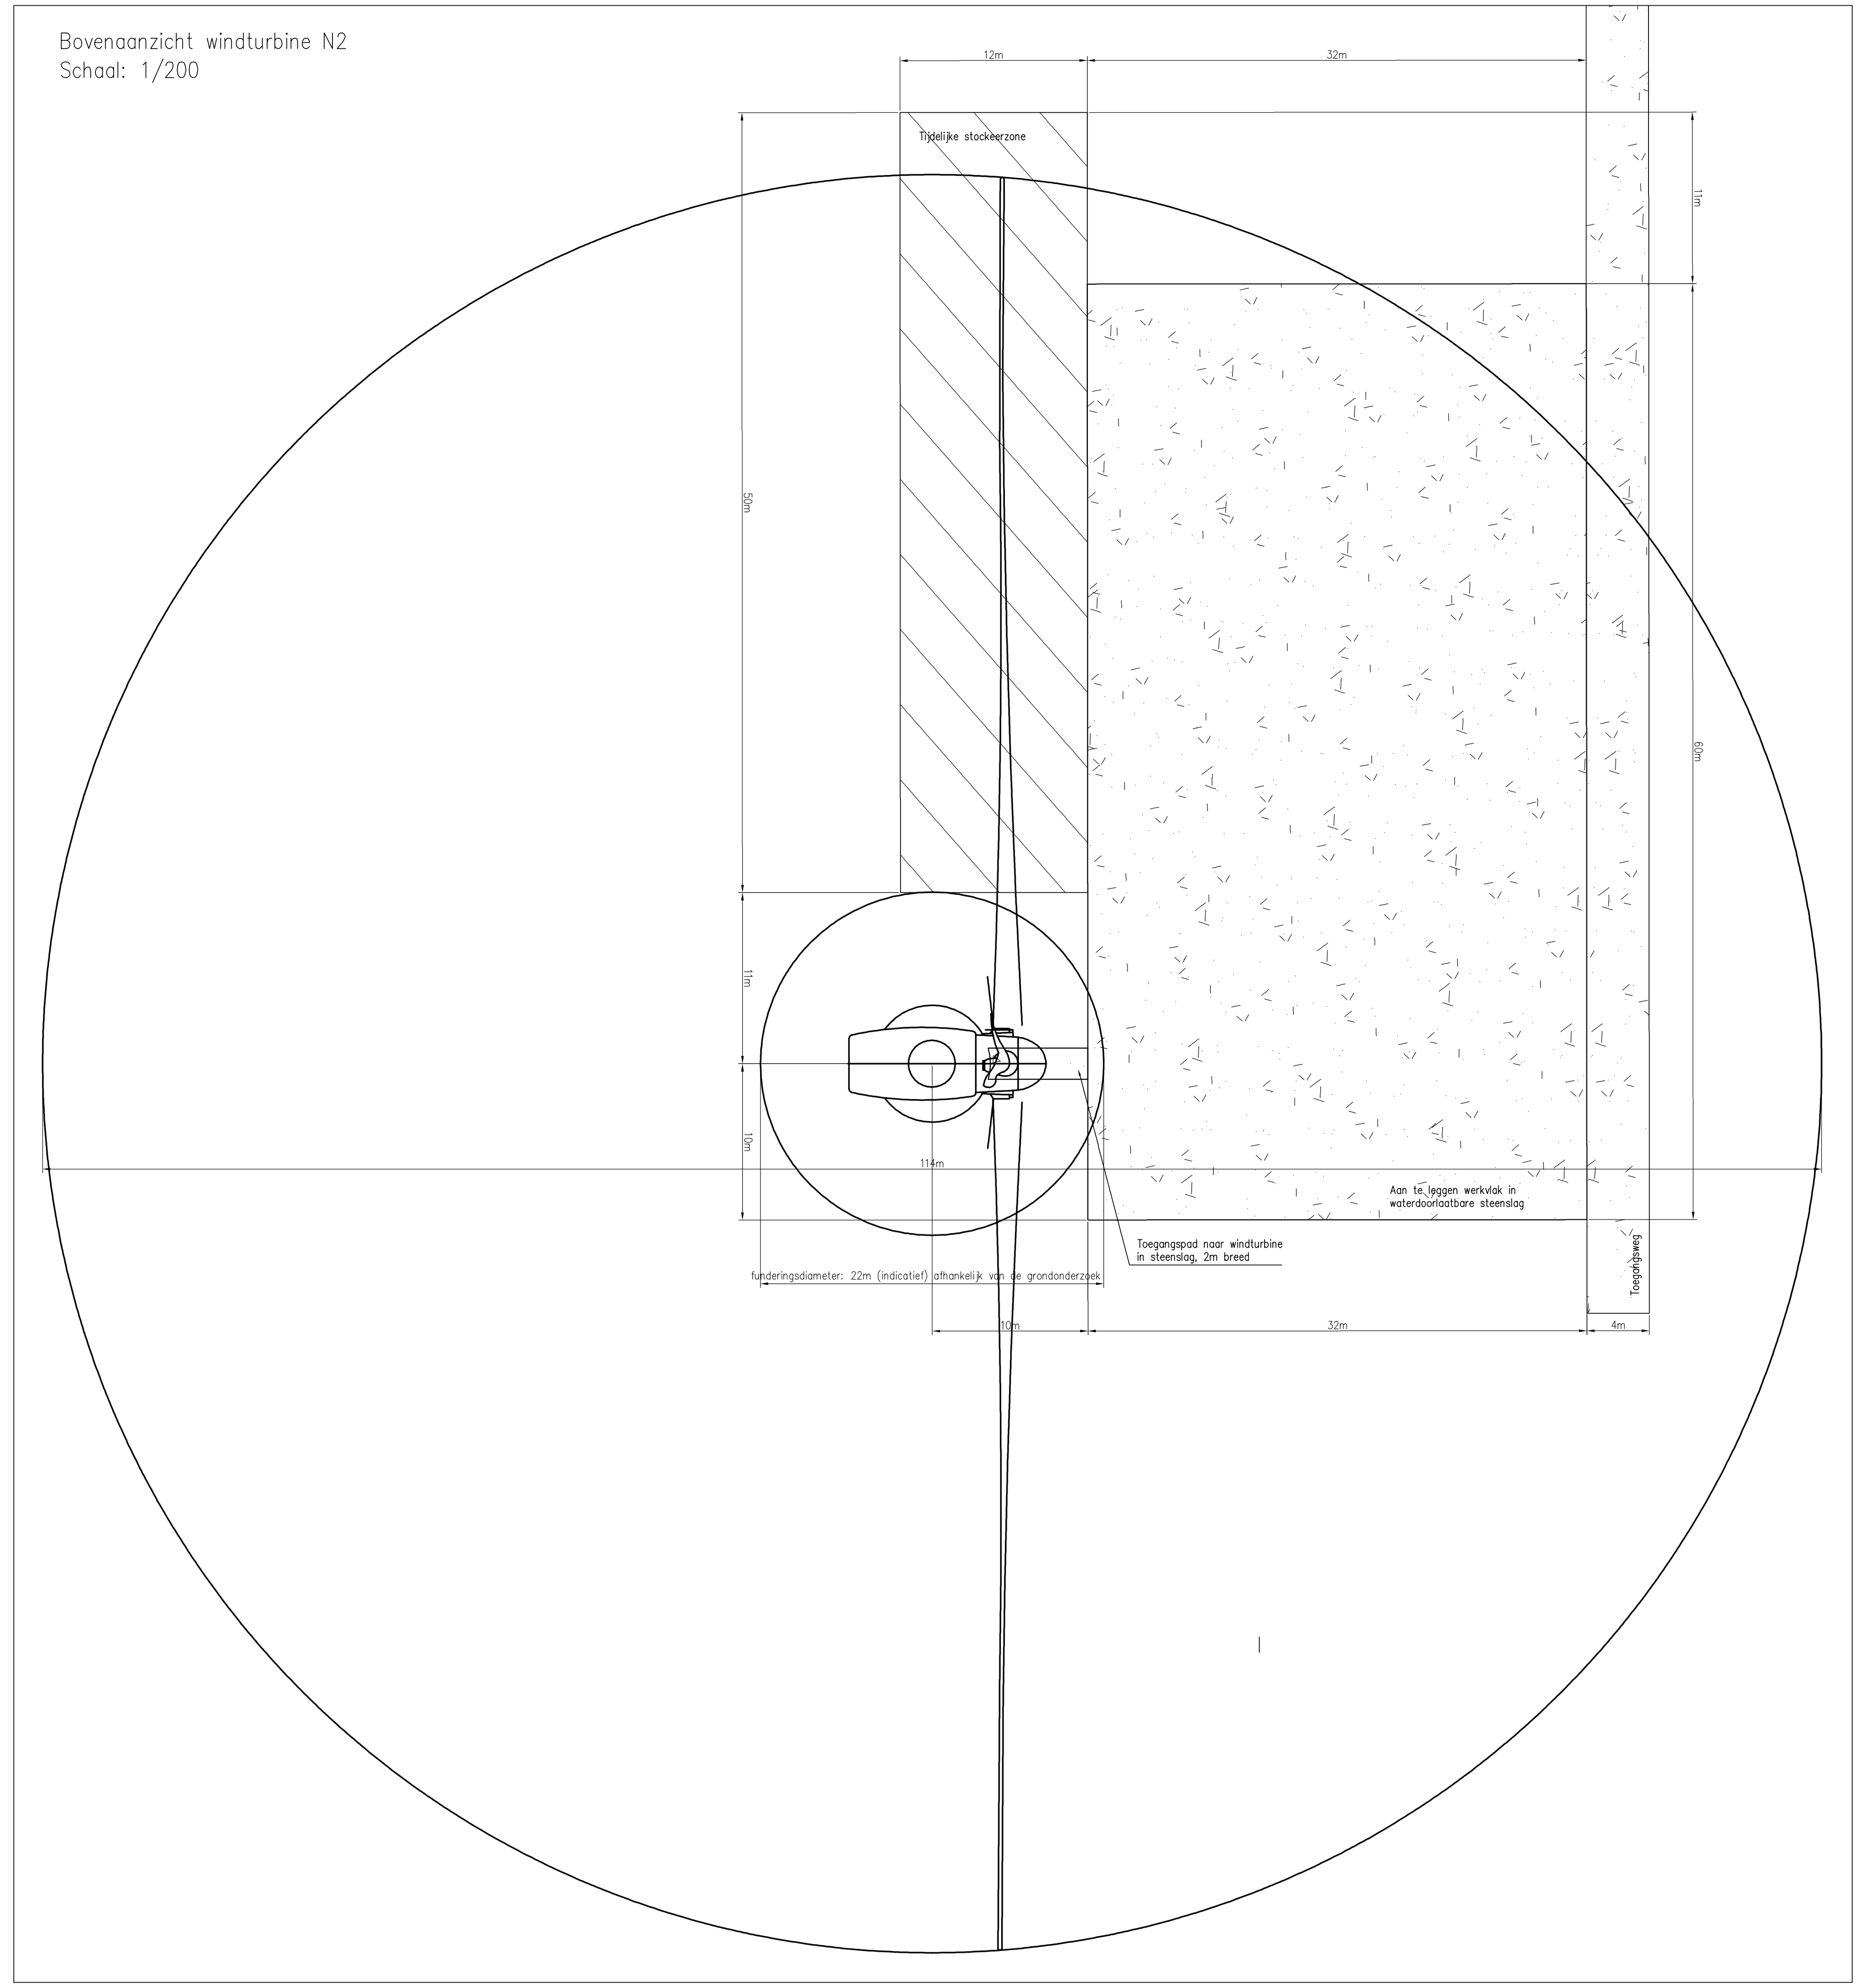

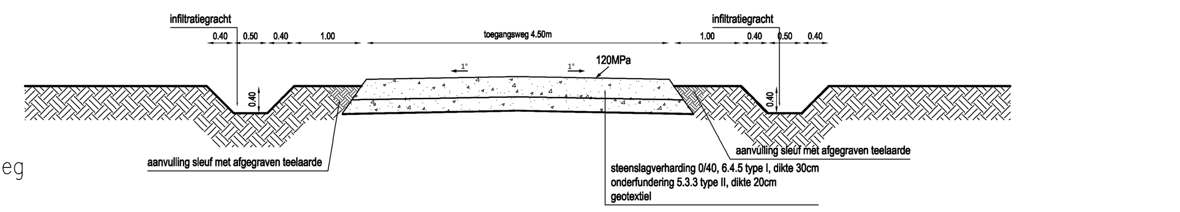

Principedetail Toegangsweg
Schaal: 1/50

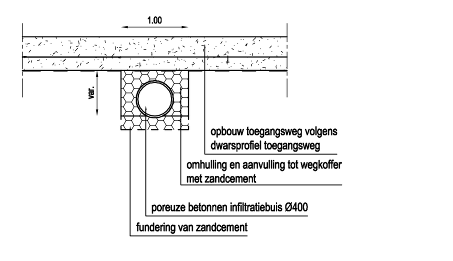

Principedetail inbuizing gracht
Schaal: 1/50

- Aanduiding te verharden werkvlak
- Aanduiding tijdelijke stockeerzone
- Werfzone
- perceelsgrens
- bestaand bebouwing
- Kabeltracé
- Bouwvrije zone
- Reservatiestrook AWV

Alle geplaatste windturbines binnen dit project zijn van hetzelfde type en hebben dezelfde afmetingen

Hemelwaterverordening:

De verhardingen van toegangswegen en werkvlakken worden uitgevoerd in waterdoorlatende materialen (steenslag) en vallen om die reden niet onder de toepassing van de hemelwaterverordening.

Rond de betonfundering van de mast wordt een drainagegrindkoffer voorzien die het water afkomstig van de mast en het funderingsoppervlak opvangt en buffert totdat het kan infiltreren in de ondergrond.

windproject 'ASSENEDE'
Inplanting Windturbine WT N2

uitgave	Datum	Historiek	Tek.
1	okt 2013	vergunningsaanvraag	SVZ

Storm 17 bvba
Katwilgweg 2
2050 Antwerpen
T: +32 3 210 07 20
F: +32 3 210 07 21
E: info@storm.be

in samenwerking met:

Eneco
Battelsesteenweg 455i
2800 Mechelen
T: +32 15 40 41 90
F: +32 15 40 41 92
www.eneco.be/wind

STUDIEBUREAU:
plan opgemaakt in samenwerking met:
Grontmij
Stationsstraat 51
2800 Mechelen
Tel. +32 15 45 13 00
Fax. +32 15 45 13 10

INPLANTINGSPLAN + DOORSNEDE + ZIJAANZICHT + BOVENAANZICHT

Fase: Vergunningsaanvraag
Plantype: Inplantingsplan

Planopp.: 2.47 m²
Schaal: verschillende
Projecttekenaar: SVZ
Projectingenieur: JCR

PROJECT NUMMER	PLANNUMMER	UITGAVE
1284-0010	2.2.1	1

P:\285948\ASSENEDE\EN\GrafDoc\CAD\1284_0010_20131002_ASSENEDE_ONTWERP.dwg